




Legende

Planung

- Verkehrsfläche, Asphalt siehe Querprofile
- Betonrechteckpflaster erdbraun 10/20/10
- Wassergebundene Decke
- Rinnenplatte 30/30/10
- 3-reihige Rinne, z.B. Trecona, B=30cm
- Straßenablauf 30/50
- vorhandene Straßenabläufe versetzen
- fehlende Straßenabläufe liefern

Bestand

- Baustraße, Asphalttragschicht 10cm bis 14cm
- Mauer
- Einfahrt
- Baum / Hecke
- Straßenablauf
- Laterne
- Straßenschild

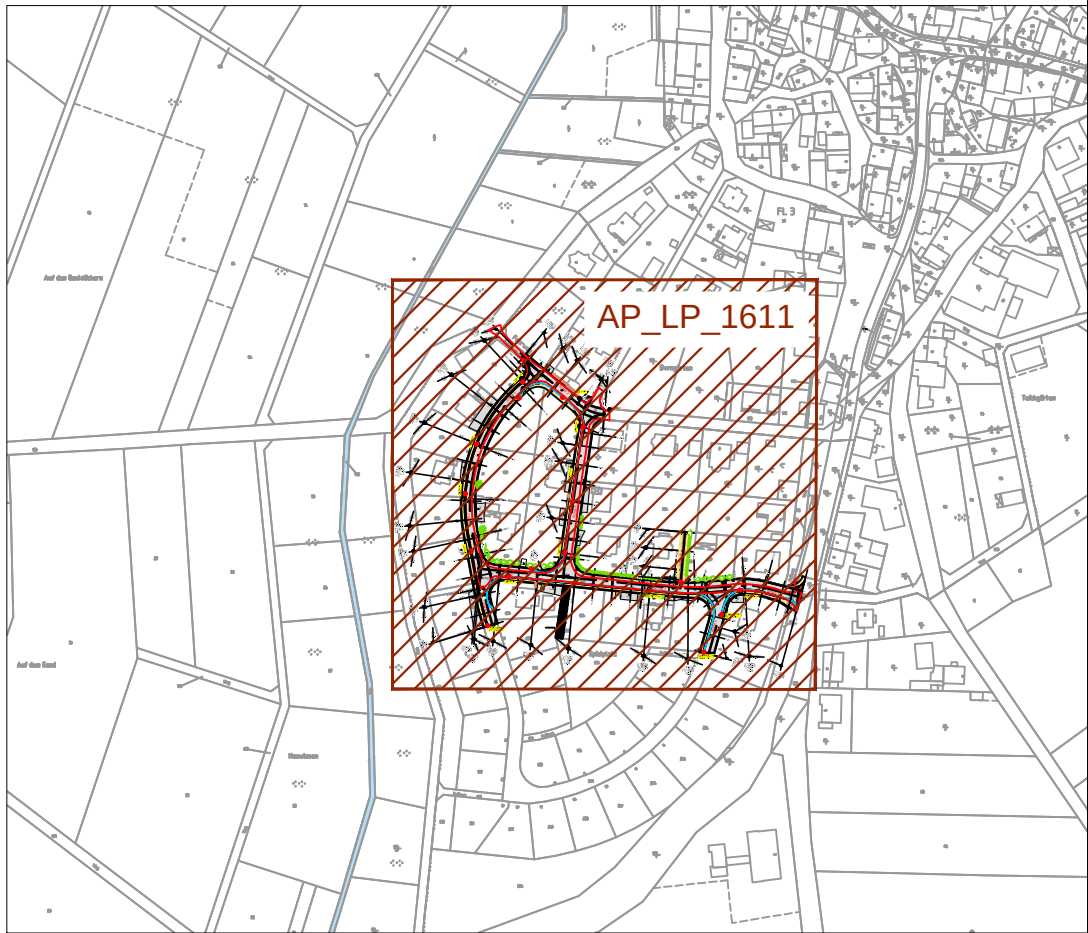

Nr.	Art der Änderung	Datum	Unterschrift



Magistrat der Stadt Kirchhain

Projekt:

Stadtteil Emsdorf
NBG Borngärten - Im Pitzenfeld

Planinhalt:	Projekt-Nr.: 201611	
	Maßstab: 1 : 500	Plan-Nr.: AP LP 1611

Auftraggeber / Antragsteller / Bauherr:

Magistrat der Stadt Kirchhain
Borngasse 20
35274 Kirchhain

Lageplan

	Datum	Kurzz.	Unterschrift
Gezeichnet	17.10.2017	Ze	
Bearbeitet	28.02.2018	Ze	
Geprüft	28.02.2018	He	

Kirchhain, den

Projekt: 201611 | Datei: 1611_AP_LP_Borngärten.dwg



Ingenieurbüro Hellriegel
Borngasse 18
35274 Kirchhain
Tel.: 0 64 22 - 8500 463
e-Mail: info@ib-hellriegel.de

